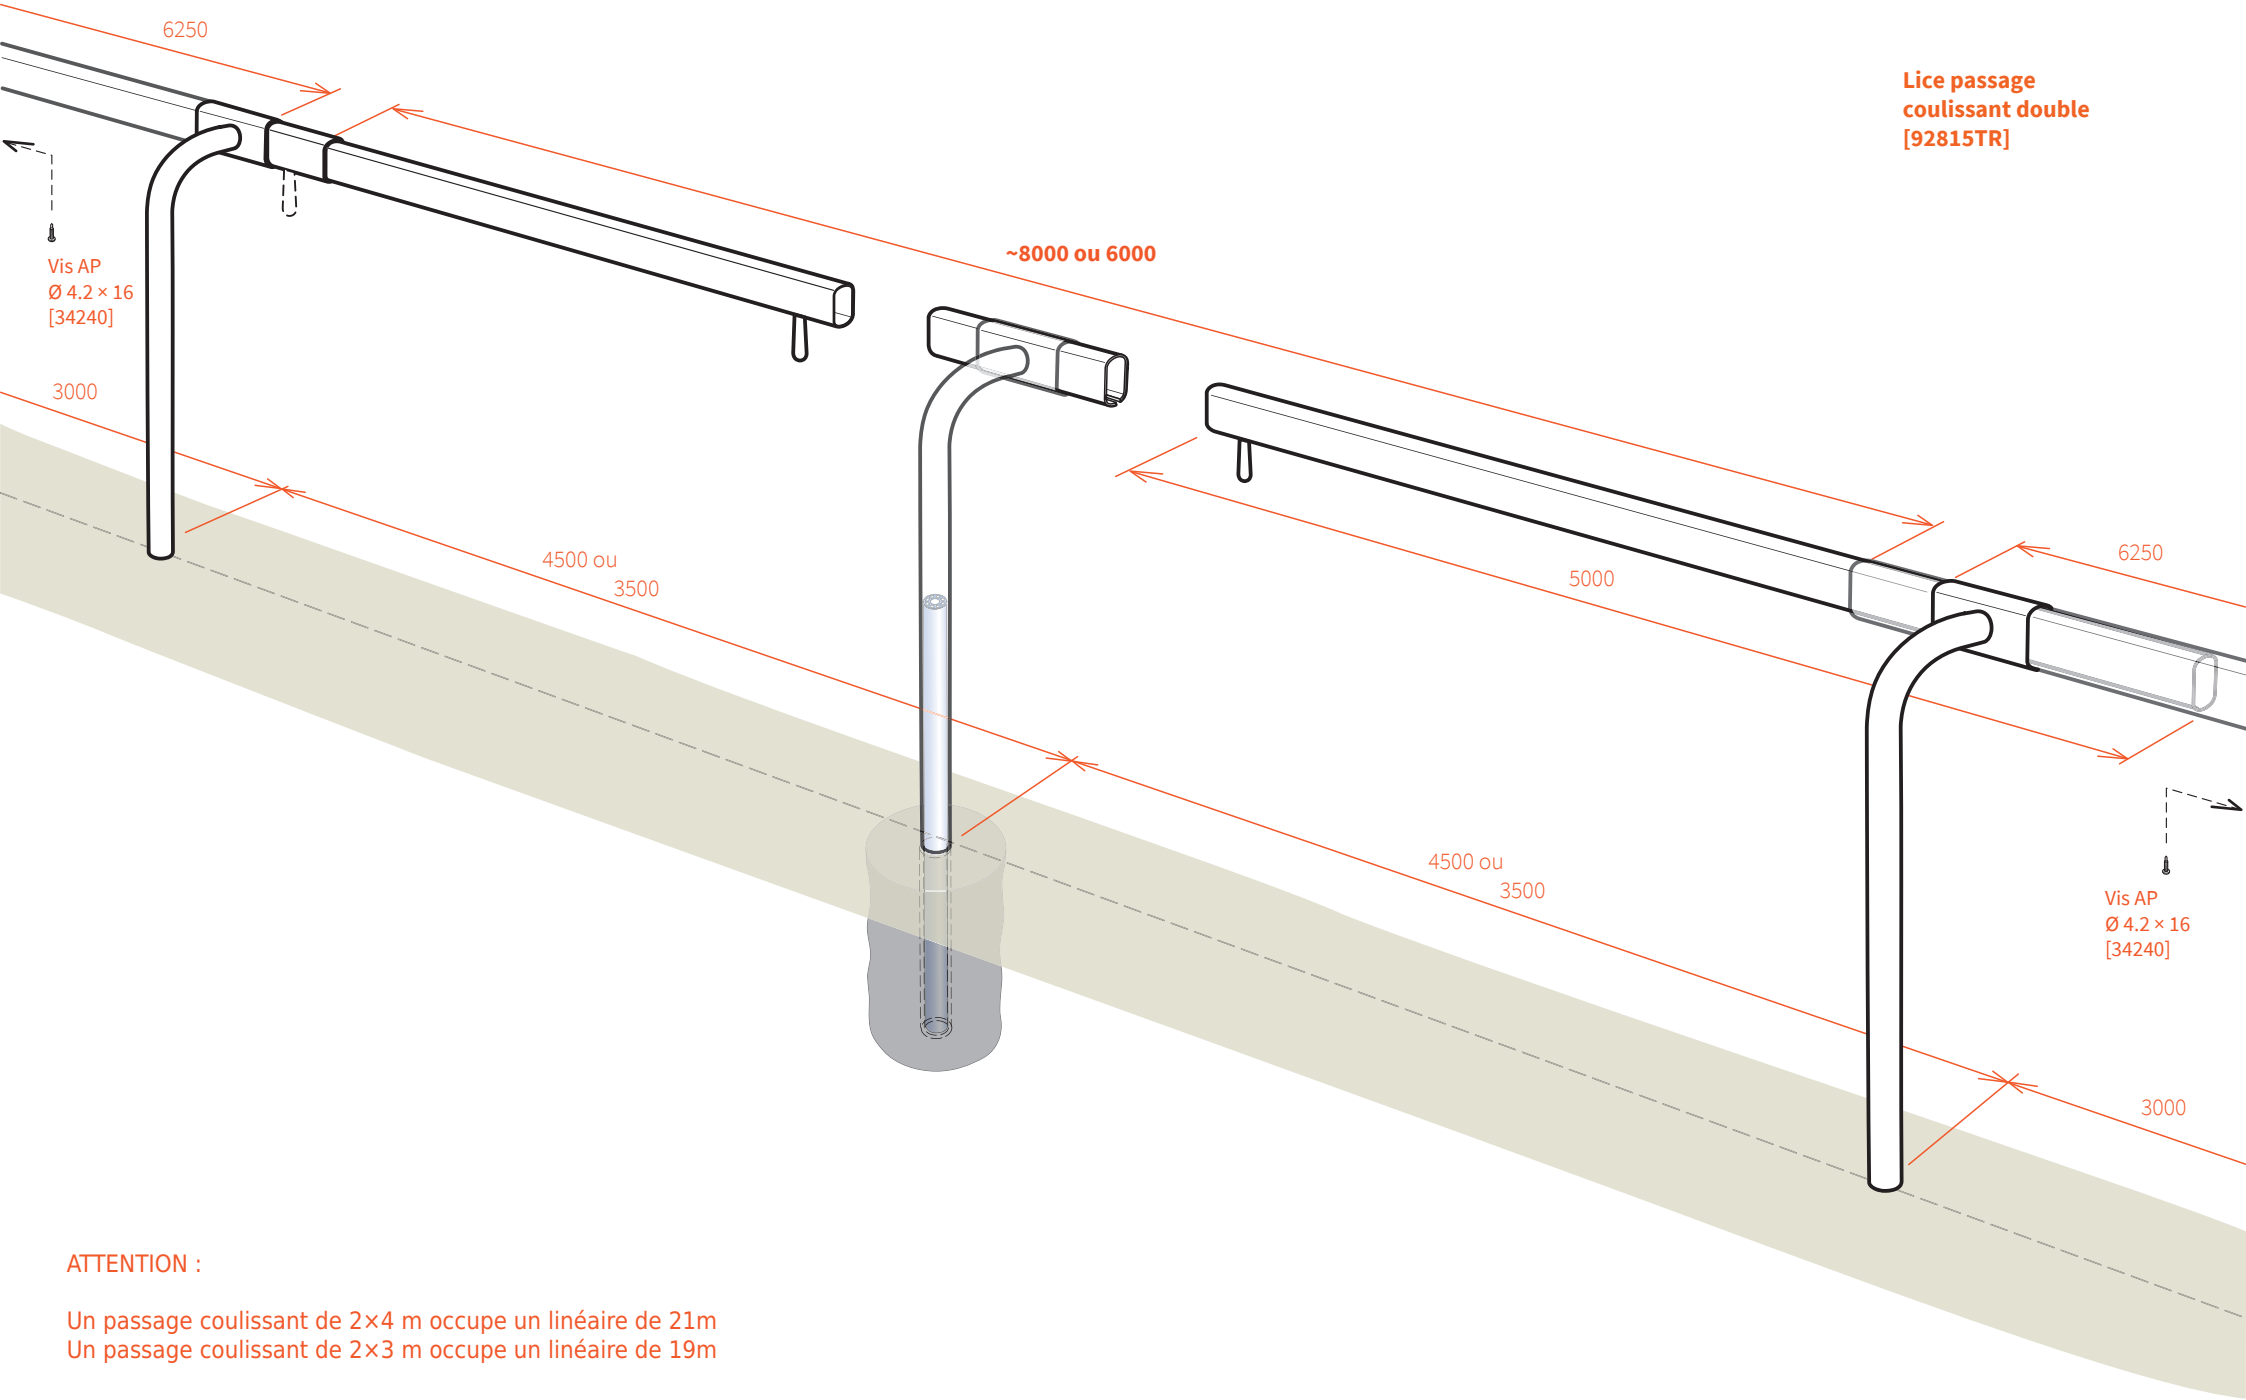

ATTENTION :

Un passage coulissant de 2×4 m occupe un linéaire de 21m
Un passage coulissant de 2×3 m occupe un linéaire de 19m

TEC RAIL
TecRail Lice Passage Coulissant Double.ai

250, rue de la République - 60280 Clairoix
Tél : +33 3 44 85 67 25
E-mail: contact@tecrail.fr

Lices 107 × 58
Poteaux Ø 61
Scellement Ø 48.3

LICE PASSAGE COULISSANT DOUBLE 8m ou 6m